


Modelo ELEC 2 - ESQUEMA UNIFILAR

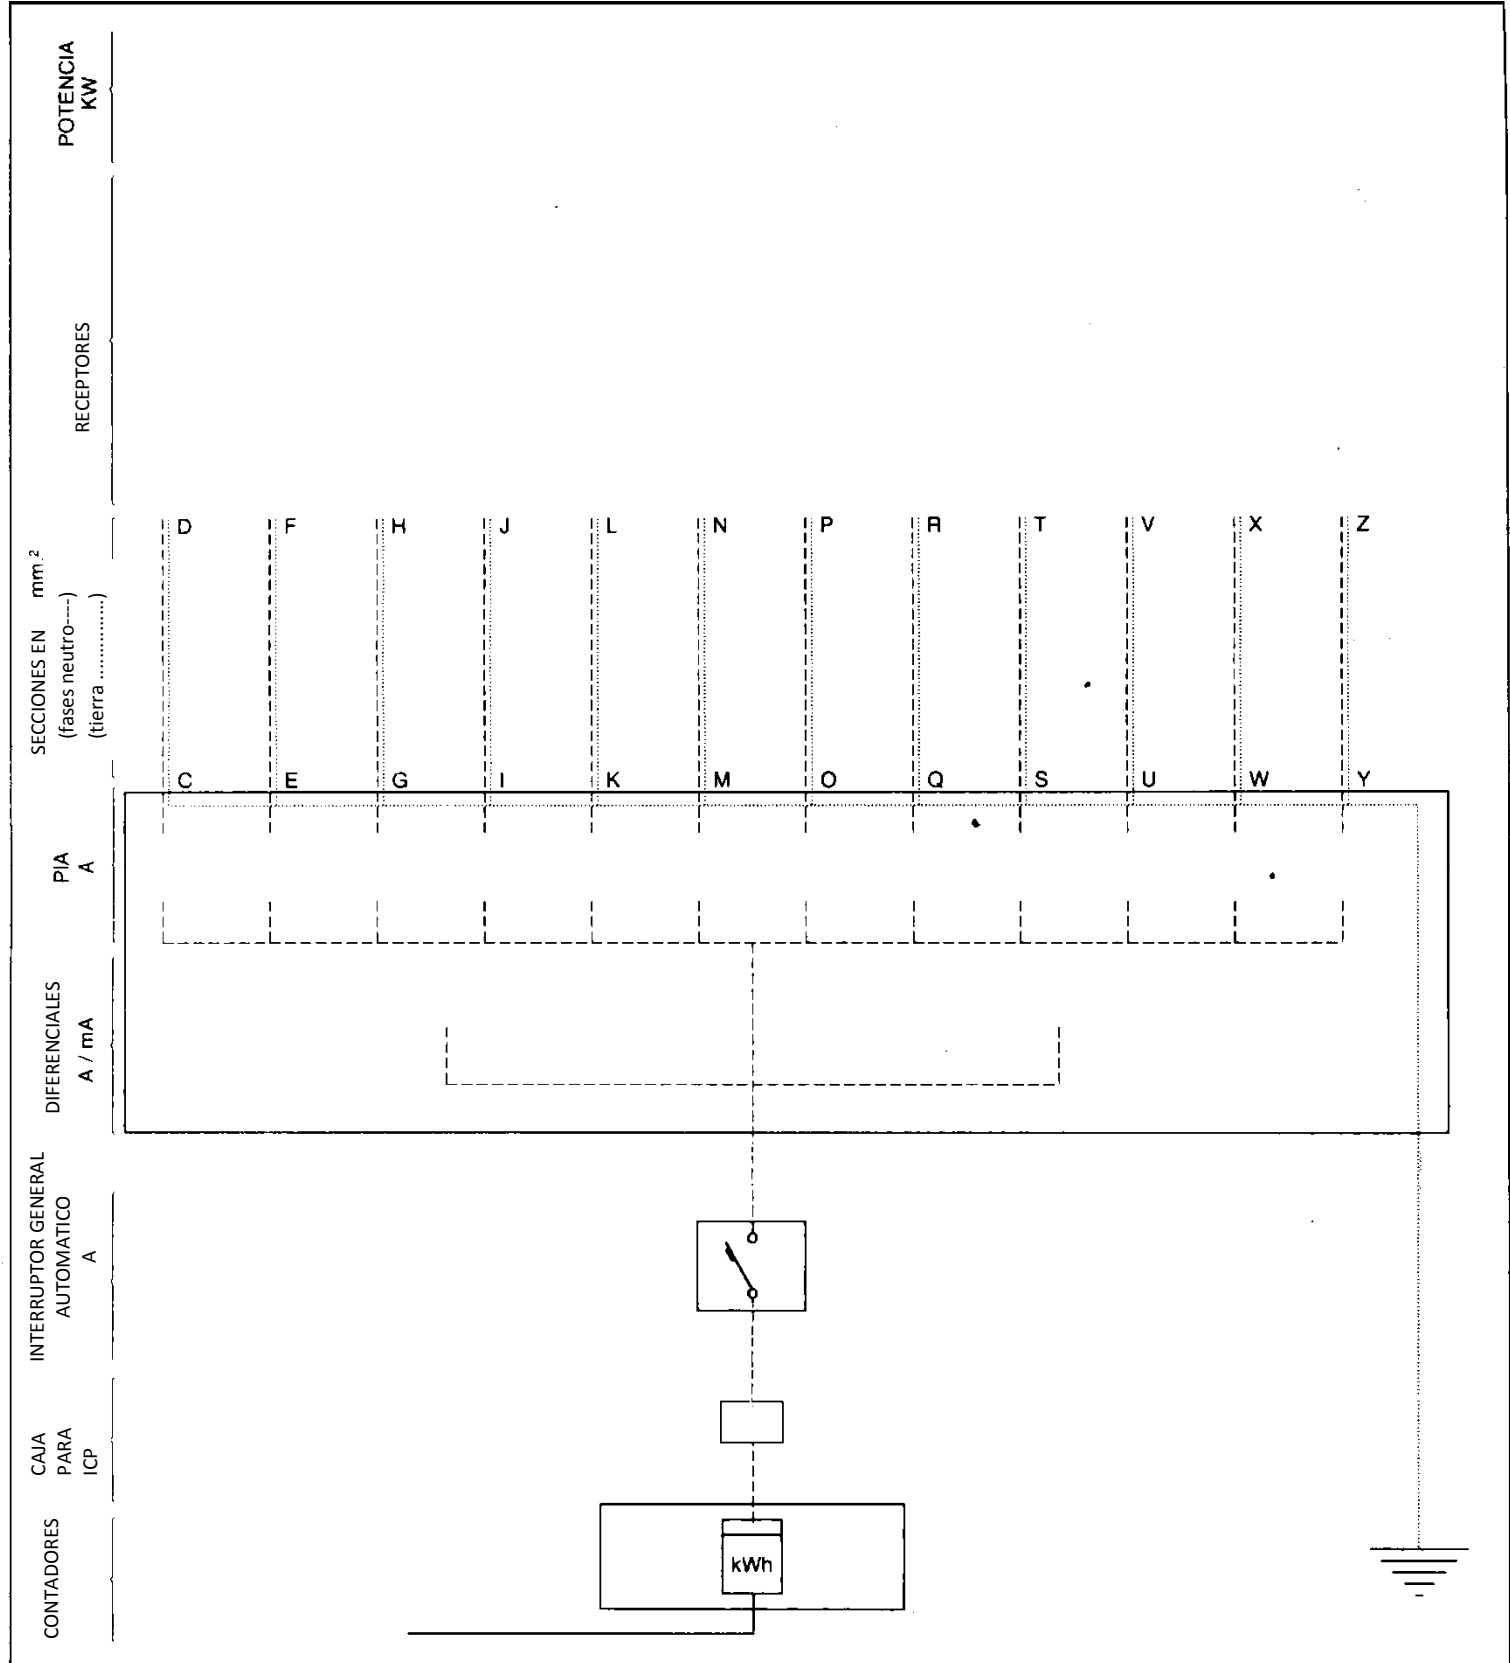

EMPRESA DISTRIBUIDORA	SECCIÓN CONEXION DE SERVICIO	TENSIÓN	SELLO DE LA EMPRESA INSTALADORA
EMPLAZAMIENTO			
INSTALADOR			
TITULAR			
ESQUEMA UNIFILAR			FECHA Y FIRMA DEL INSTALADOR
NOTES	ENGROSAR LOS ELEMENTOS DE LOS CIRCUITOS INSTALADOS Indicar como mínimo la sección de los conductores, características de los aparatos de maniobra y protección y la potencia máxima admisible de cada derivación.		